


S:\daten\STADT-LP\241 Wehr\241-033 BP Ausschuss Wohnen im EG\PLAN\241-033 BP-Stärkung-Innenstadt_S.dwg Layout Layout1

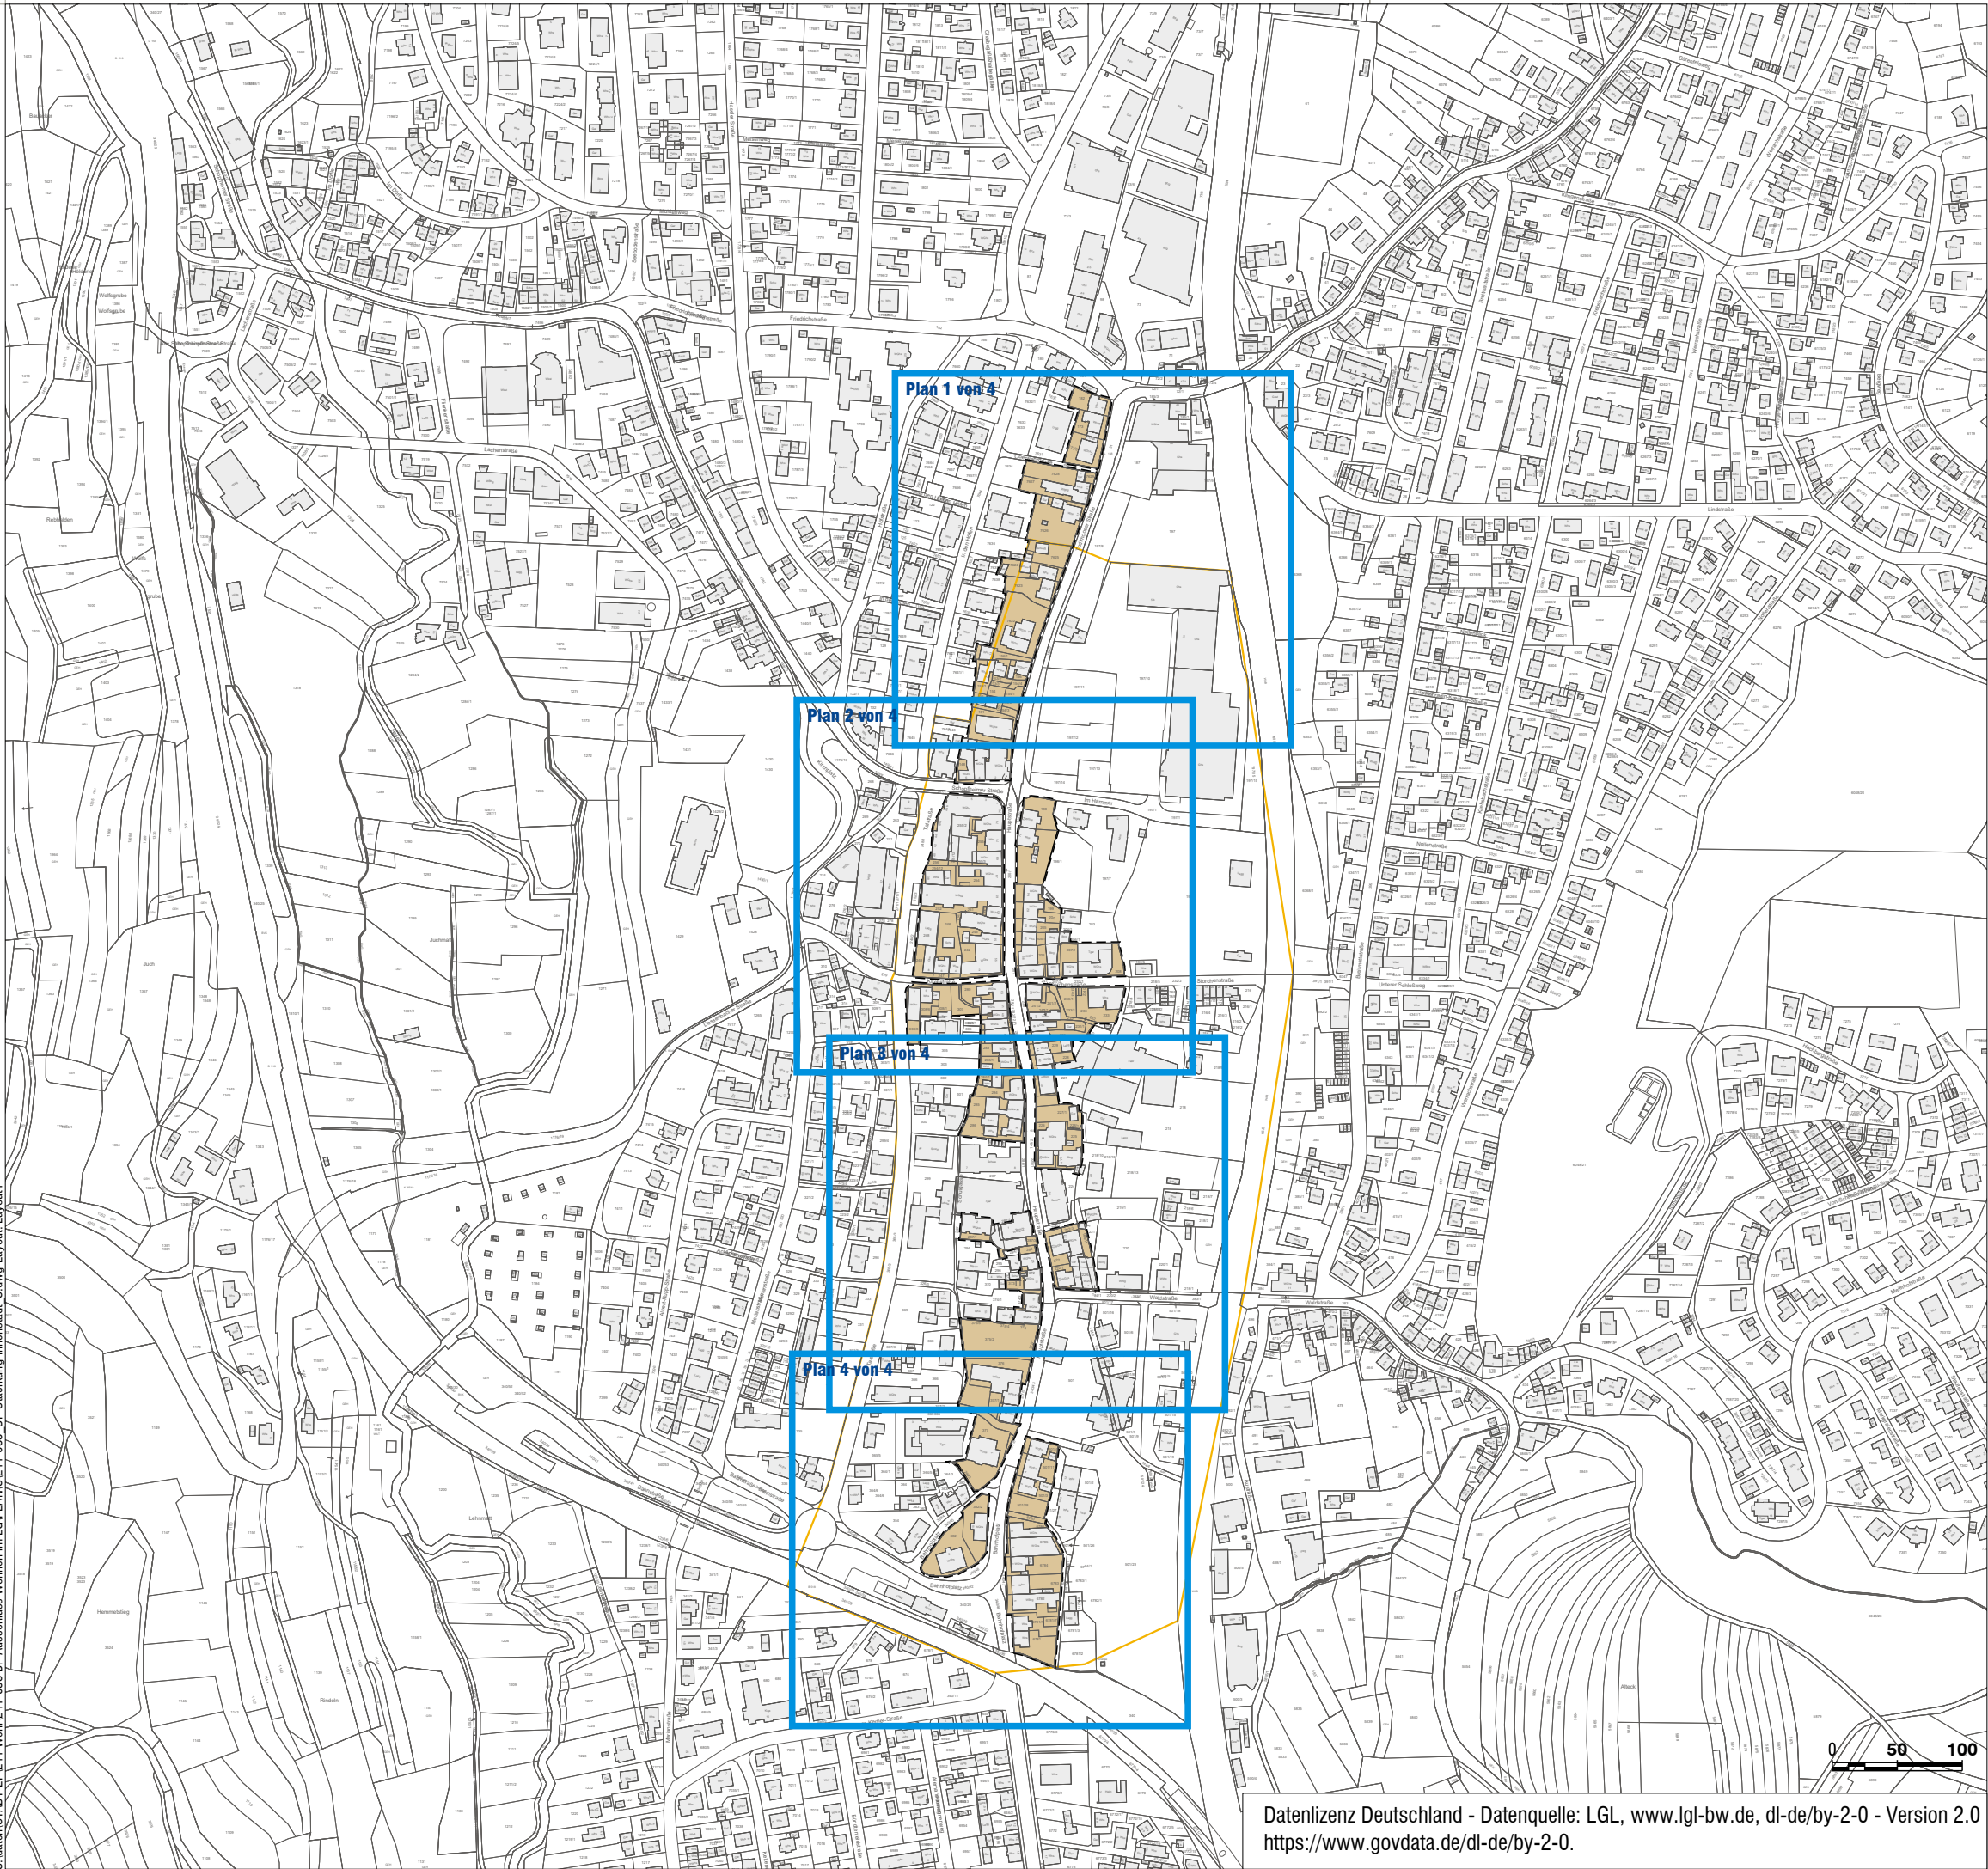

Zeichenerklärung



Grenze des räumlichen Geltungsbereiches des Bebauungsplanes
(§ 9 Abs. 7 BauGB)

Hinweise



Abgrenzung Teilpläne



Zentraler Versorgungsbereich gemäß
Innenstadtentwicklungskonzept Wehr 2.0 vom November 2019

Maßstab im Original: 1:5.000
Planformat im Original: DIN A3 420 x 297 mm
Koordinatensystem: ETRS89 / UTM



Stadt



Wehr

Bebauungsplan

Stärkung Innenstadt

Übersichtsplan

vom 07.07.2026

baldauf
ARCHITEKTEN
STADTPLÄNER

Baldauf Architekten und Stadtplaner GmbH
Geschäftsführer: Prof. Dr. Ing. Gerd Baldauf
Schreiberstraße 27 · 70199 Stuttgart
Tel. 0711 967 87-0 · Fax 0711 967 87-22
www.baldaufarchitekten.de · info@baldaufarchitekten.de

Datenlizenz Deutschland - Datenquelle: LGL, www.lgl-bw.de, dl-de/by-2-0 - Version 2.0
<https://www.govdata.de/dl-de/by-2-0>.